


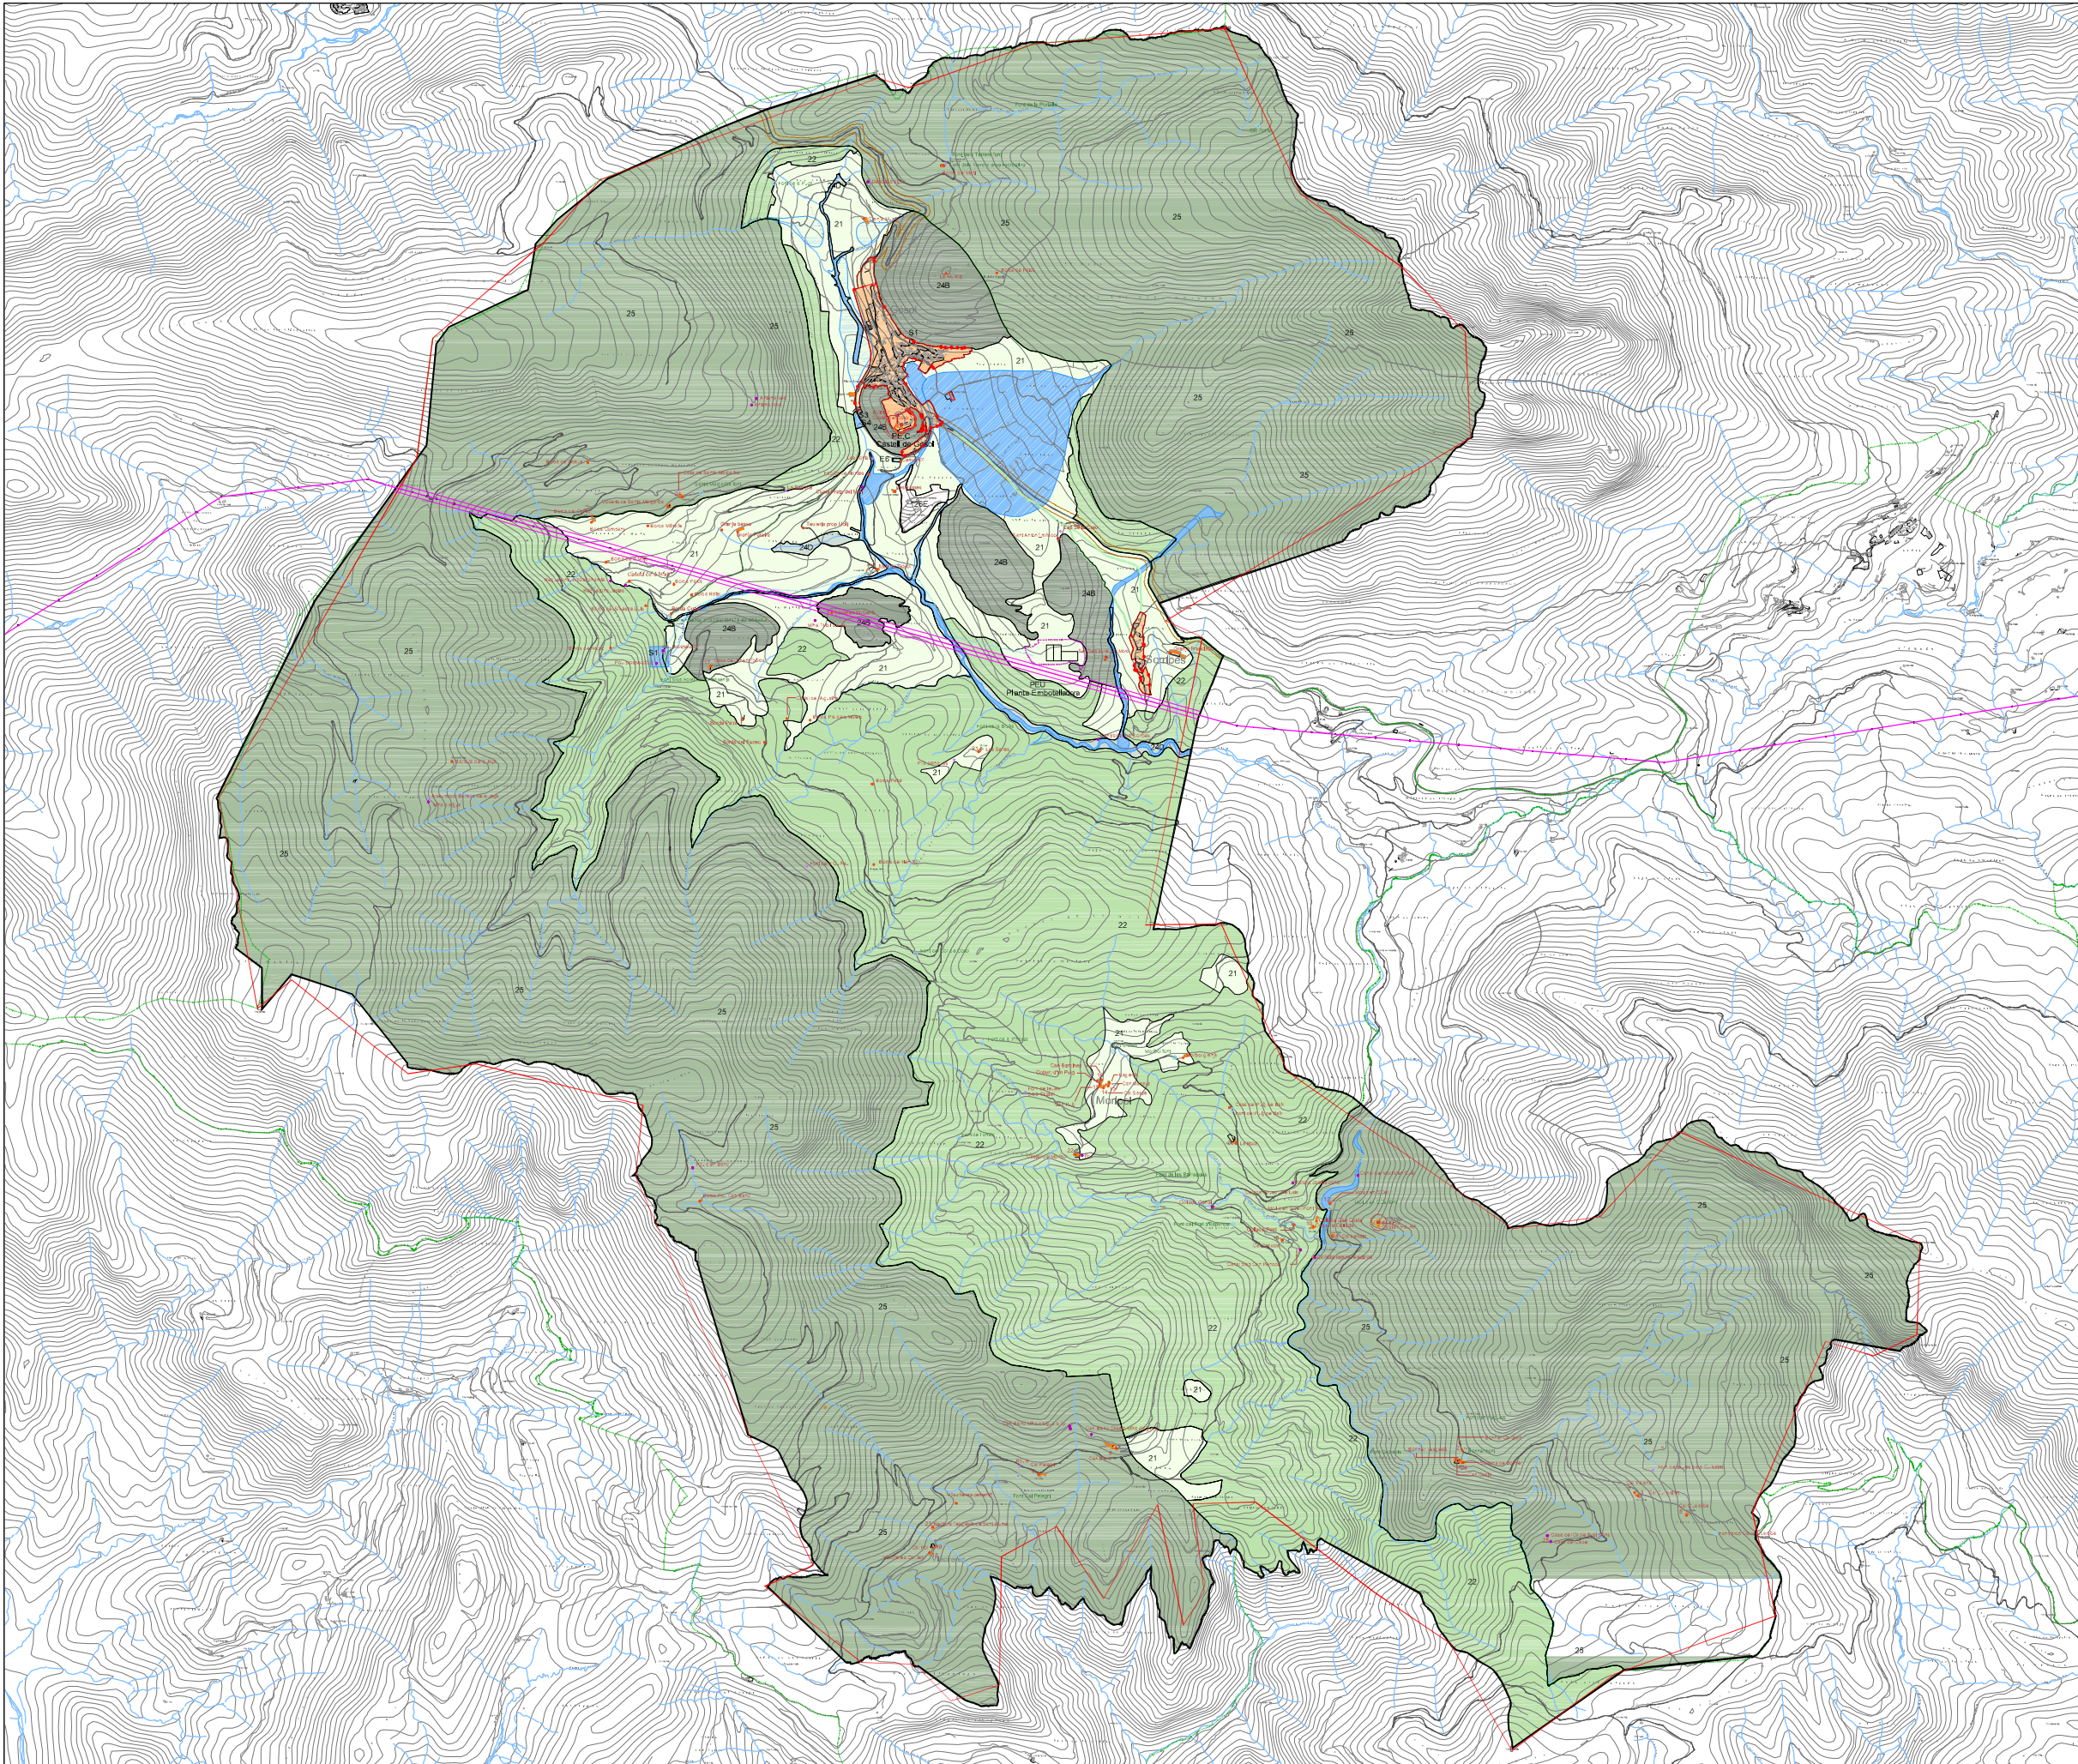

LÍMIT MUNICIPAL

- Límit municipal (Font: Ajuntament)
- Límit municipal (Font: ICC)

CLASSIFICACIÓ DEL SÒL

- LÍMIT SÒL URBÀ
- LÍMIT SÒL URBANITZABLE
- LÍMIT PLA ESPECIAL (PEU)

SÒL URBÀ

SÒL URBANITZABLE DELIMITAT

SÒL NO URBANITZABLE

ZONES

21 AGRÍCOLA PROTEGIT	24D ECOLOGIC I PAISATGÍSTIC RIBERALS
22 FORESTAL PROTEGIT	25 ESPAIS NATURALS PROTEGITS
24B ECOLOGIC I PAISATGÍSTIC DE PRESERVACIÓ	26 ALTRES USOS EXISTENTS 26E - Camping

SISTEMES

E EQUIPAMENTS E6 - Cementiri	S SERVEIS TÈCNICS AMBIENTALS S1 - Abastament S3 - Sanejament, depuradora S4 - Residus, deixalleria
HIDROGRÀFIC Zona inundable- T500	CAPTACIÓ PLANTA EMBOTELLADORA

AMBITS SÒLS DE PROTECCIÓ ESPECIAL SEGONS PTPCC

XARXA VIÀRIA

- V1 XARXA BÀSICA TERRITORIAL I ZONA DE PROTECCIÓ
- V2 XARXA VIÀRIA BÀSICA
- V3 XARXA RURAL BÀSICA
- V4 XARXA RURAL COMPLEMENTÀRIA

RECORREGUT PAISATGÍSTIC

XARXA ELÈCTRICA

- LÍNIA D'ALTA TENSIÓ 220 KV

