


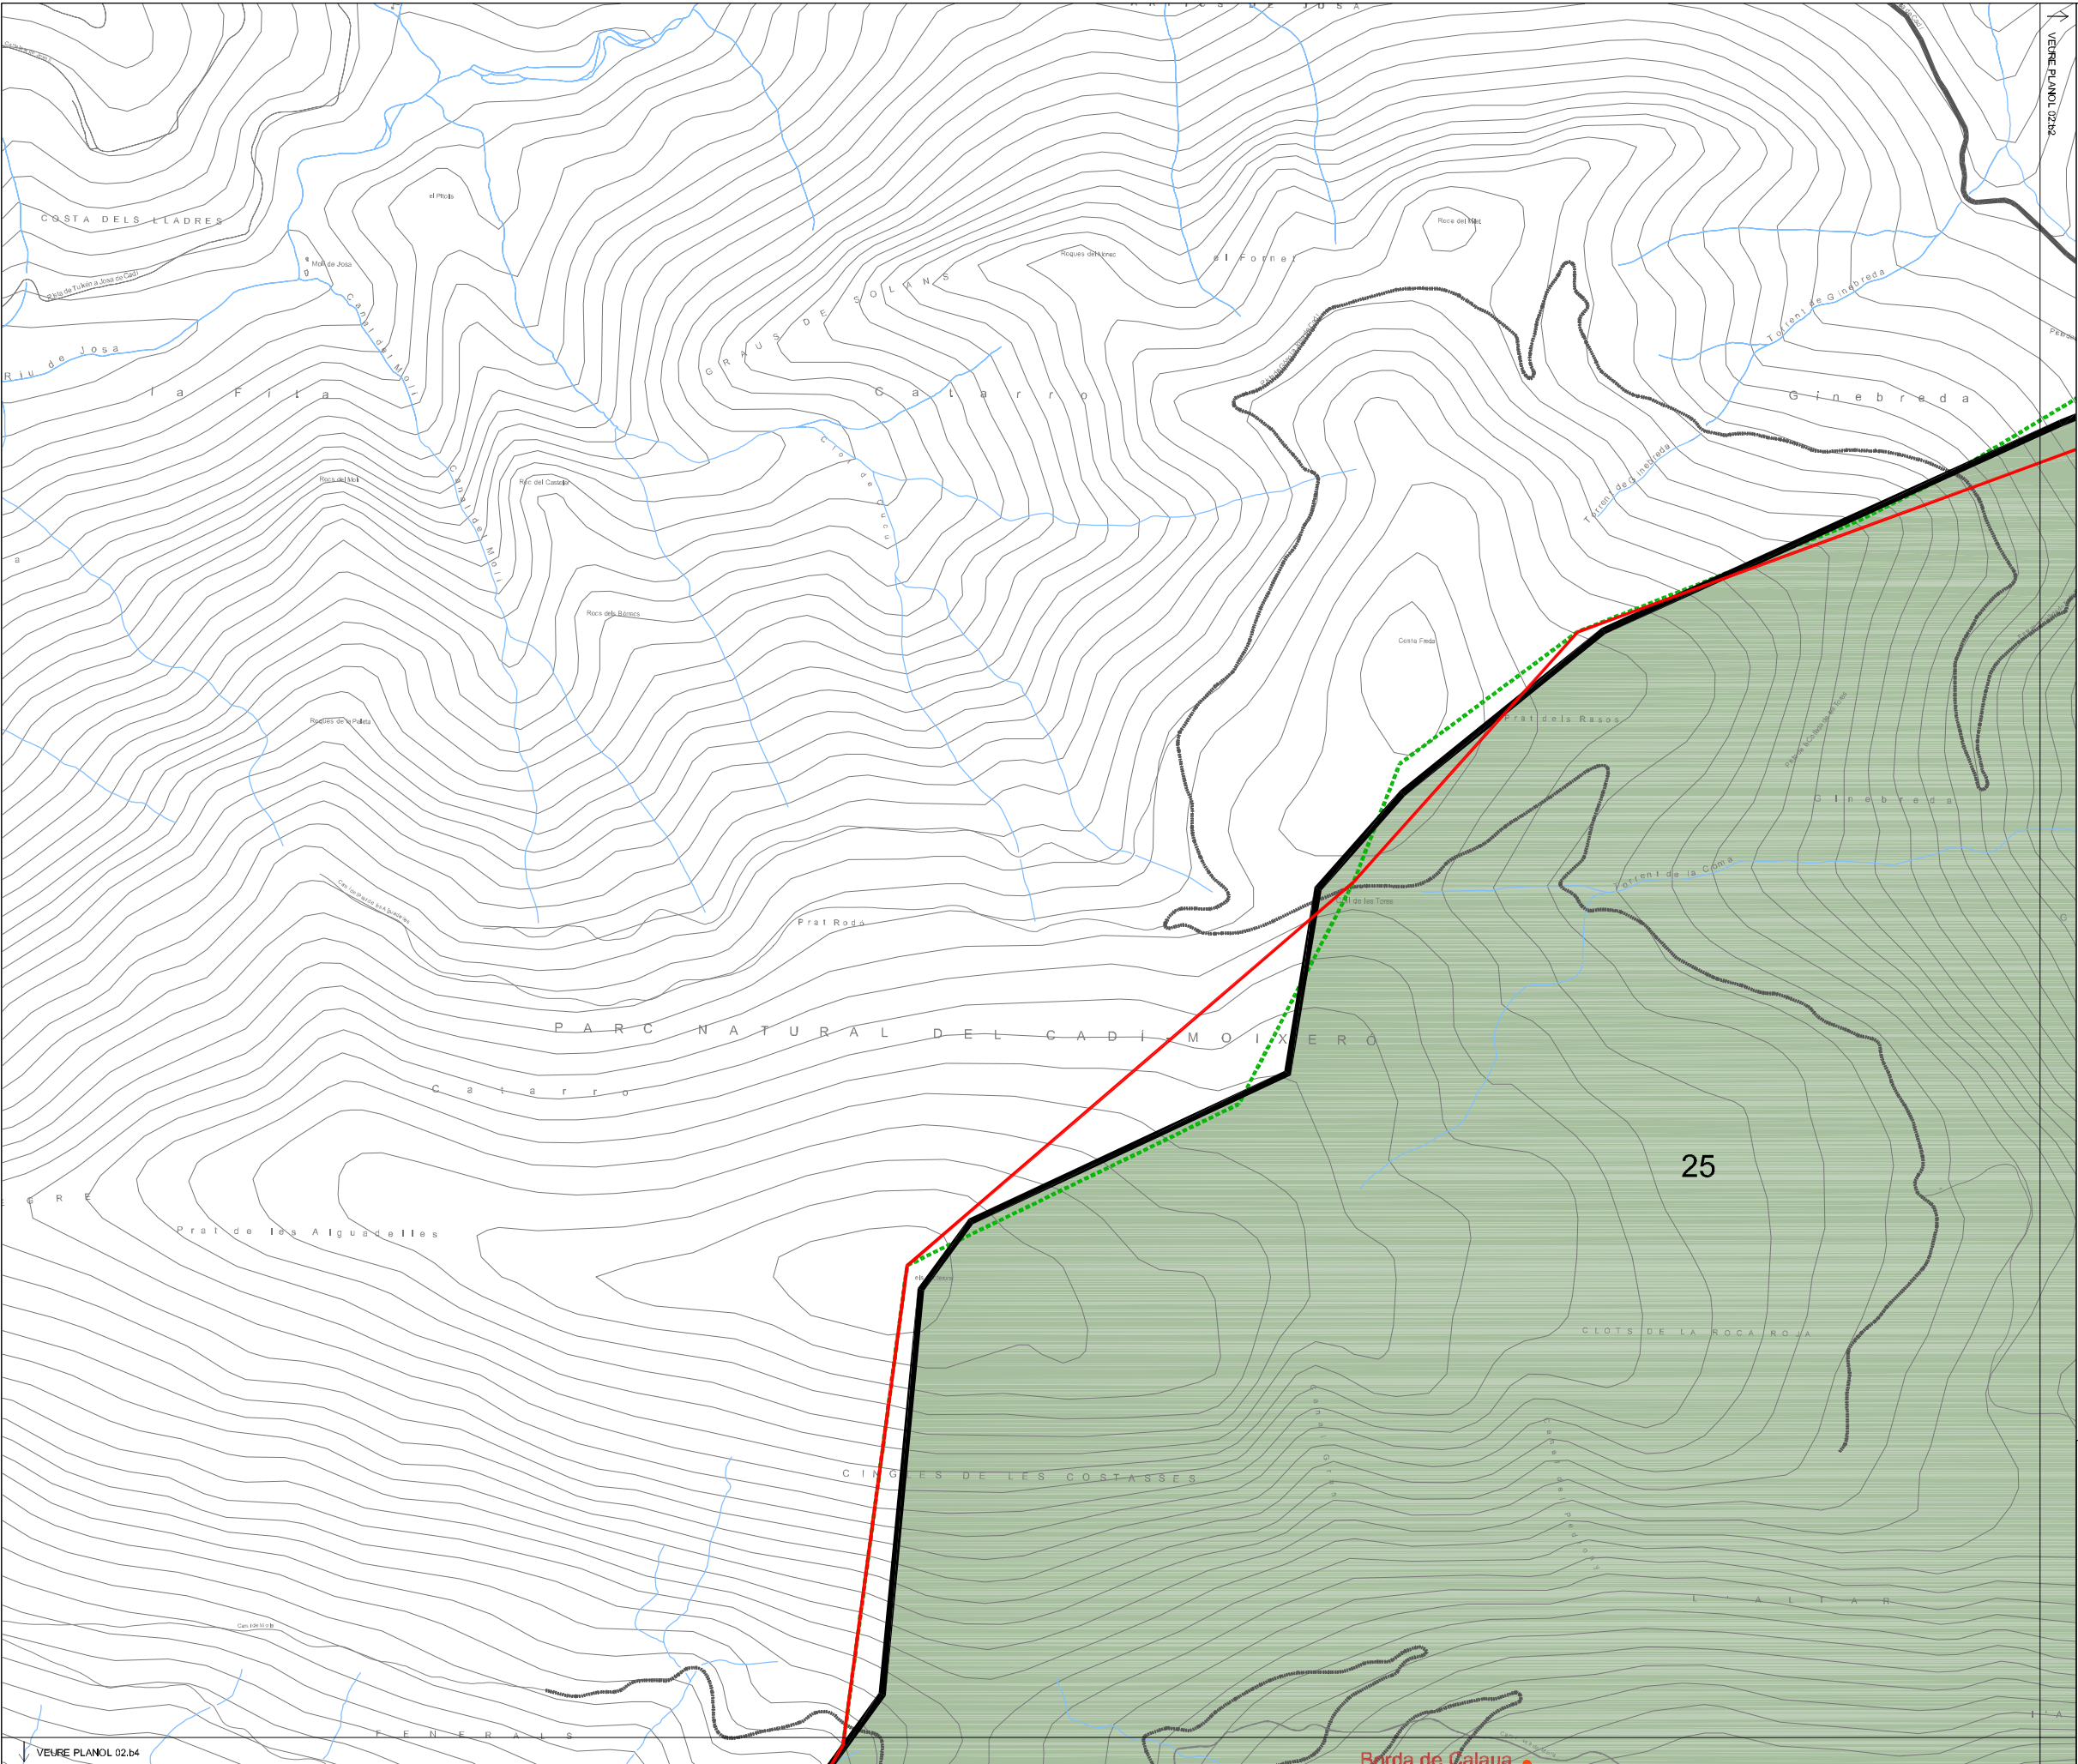

LÍMIT MUNICIPAL

- Límit municipal (Font: Ajuntament)
- Límit municipal (Font: ICC)

CLASSIFICACIÓ DEL SÒL

- LÍMIT SÒL URBÀ
- LÍMIT SÒL URBANITZABLE
- LÍMIT PLA ESPECIAL (PEU)

SÒL URBÀ

SÒL URBANITZABLE DELIMITAT

SÒL NO URBANITZABLE

ZONES

21 AGRÍCOLA PROTEGIT	24D ECOLÒGIC I PAISATGÍSTIC RIBERALS
22 FORESTAL PROTEGIT	25 ESPAIS NATURALS PROTEGITS
24B ECOLÒGIC I PAISATGÍSTIC DE PRESERVACIÓ	26 ALTRES USOS EXISTENTS 26E - Camping

SISTEMES

E EQUIPAMENTS E6 - Cementiri	S SERVEIS TÈCNICS AMBIENTALS S1 - Abastament S3 - Sanejament depuradora S4 - Residus del cadàver
HIDROGRÀFIC Zona inundable > 500	CAPTACIÓ PLANTA EMBOTELLADORA

— AMBITS SÒLS DE PROTECCIÓ ESPECIAL SEGONS PTPOC

XARXA VIÀRIA

- V1 XARXA BÀSICA TERRITORIAL I ZONA DE PROTECCIÓ
- V2 XARXA VIÀRIA BÀSICA
- V3 XARXA RURAL BÀSICA
- V4 XARXA RURAL COMPLEMENTÀRIA

— RECORREGUT PAISATGÍSTIC

XARXA ELÈCTRICA

— LÍNIA D'ALTA TENSIÓ 220 KV

CONSTRUCCIONS EN SÒL NO URBANITZABLE

- MONUMENTAL
- ARQUITECTÒNIC
- CULTURAL
- SERVEI TÈCNIC
- NATURAL

PROTECCIÓ PATRIMONI

- ⊗ PATRIMONI MONUMENTAL
- ✱ ELEMENTS I CONJUNTS D'INTERÉS ARQUITECTÒNIC LOCAL
- ✱ JACIMENTS ARQUEOLÒGICS
- ⊙ FONTS I DEUS