


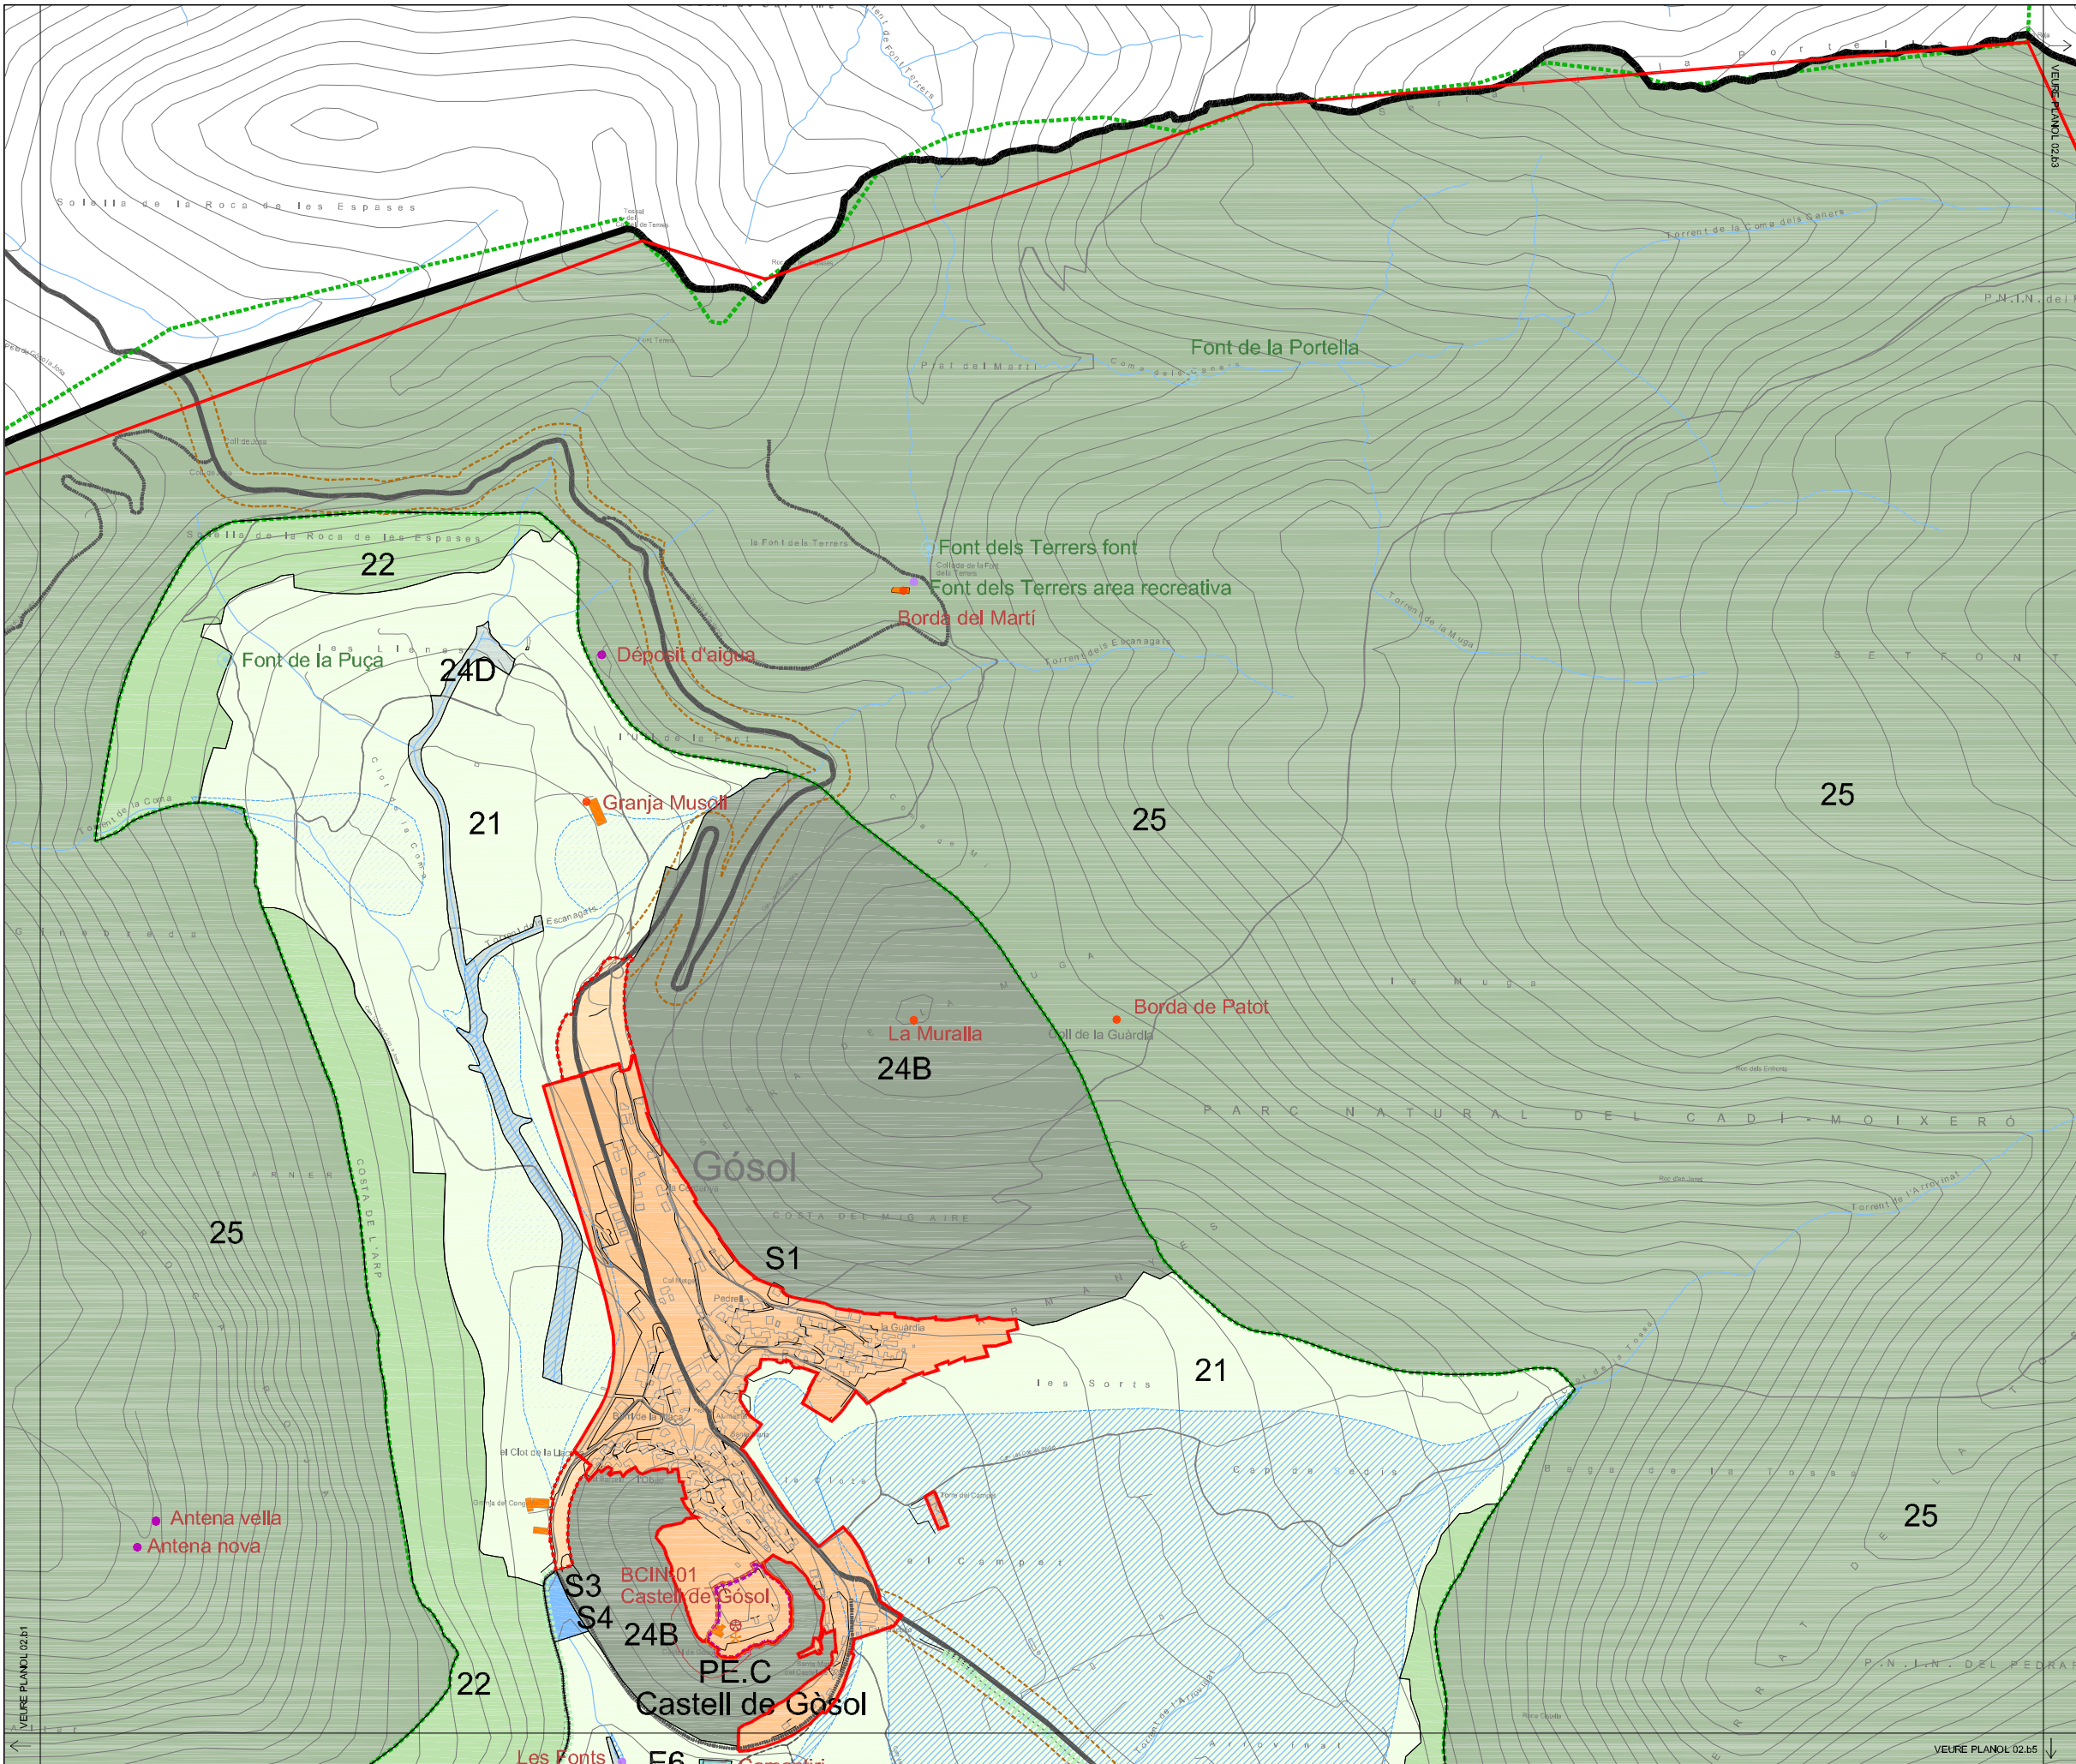

LÍMIT MUNICIPAL

- Límit municipal (Font: Ajuntament)
- Límit municipal (Font: ICC)

CLASSIFICACIÓ DEL SÒL

- LÍMIT SÒL URBÀ
- LÍMIT SÒL URBANITZABLE
- LÍMIT PLA ESPECIAL (PEU)

SÒL URBÀ

SÒL URBANITZABLE DELIMITAT

SÒL NO URBANITZABLE

ZONES

- |                                            |                                           |
|--------------------------------------------|-------------------------------------------|
| 21 AGRÍCOLA PROTEGIT                       | 24D ECOLÒGIC I PAISATGÍSTIC RIBERALS      |
| 22 FORESTAL PROTEGIT                       | 25 ESPAIS NATURALS PROTEGITS              |
| 24B ECOLÒGIC I PAISATGÍSTIC DE PRESERVACIÓ | 26 ALTRES USOS EXISTENTS<br>26E - Camping |

SISTEMES

- |                                    |   |
|------------------------------------|---|
| E EQUIPAMENTS<br>E6 - Cementiri    | S SERVEIS TÈCNICS AMBIENTALS<br>S1 - Abastament<br>S3 - Sanejament depuradora<br>S4 - Residus del municipi |
| HIDROGRÀFIC<br>Zona inundable T500 | CAPTACIÓ PLANTA EMBOTELLADORA                                                                              |

AMBITES SÒLS DE PROTECCIÓ ESPECIAL SEGONS PTPOC

XARXA VIÀRIA

- V1 XARXA BÀSICA TERRITORIAL I ZONA DE PROTECCIÓ
- V2 XARXA VIÀRIA BÀSICA
- V3 XARXA RURAL BÀSICA
- V4 XARXA RURAL COMPLEMENTÀRIA
- RECORREGUT PAISATGÍSTIC

XARXA ELÈCTRICA

LÍNIA D'ALTA TENSIÓ 220 KV

CONSTRUCCIONS EN SÒL NO URBANITZABLE

- MONUMENTAL
- ARQUITECTÒNIC
- CULTURAL
- SERVEI TÈCNIC
- NATURAL

PROTECCIÓ PATRIMONI

- PATRIMONI MONUMENTAL
- ELEMENTS I CONJUNTS D'INTERÉS ARQUITECTÒNIC LOCAL
- JACIMENTS ARQUEOLÒGICS
- FONTS I DEUS

