


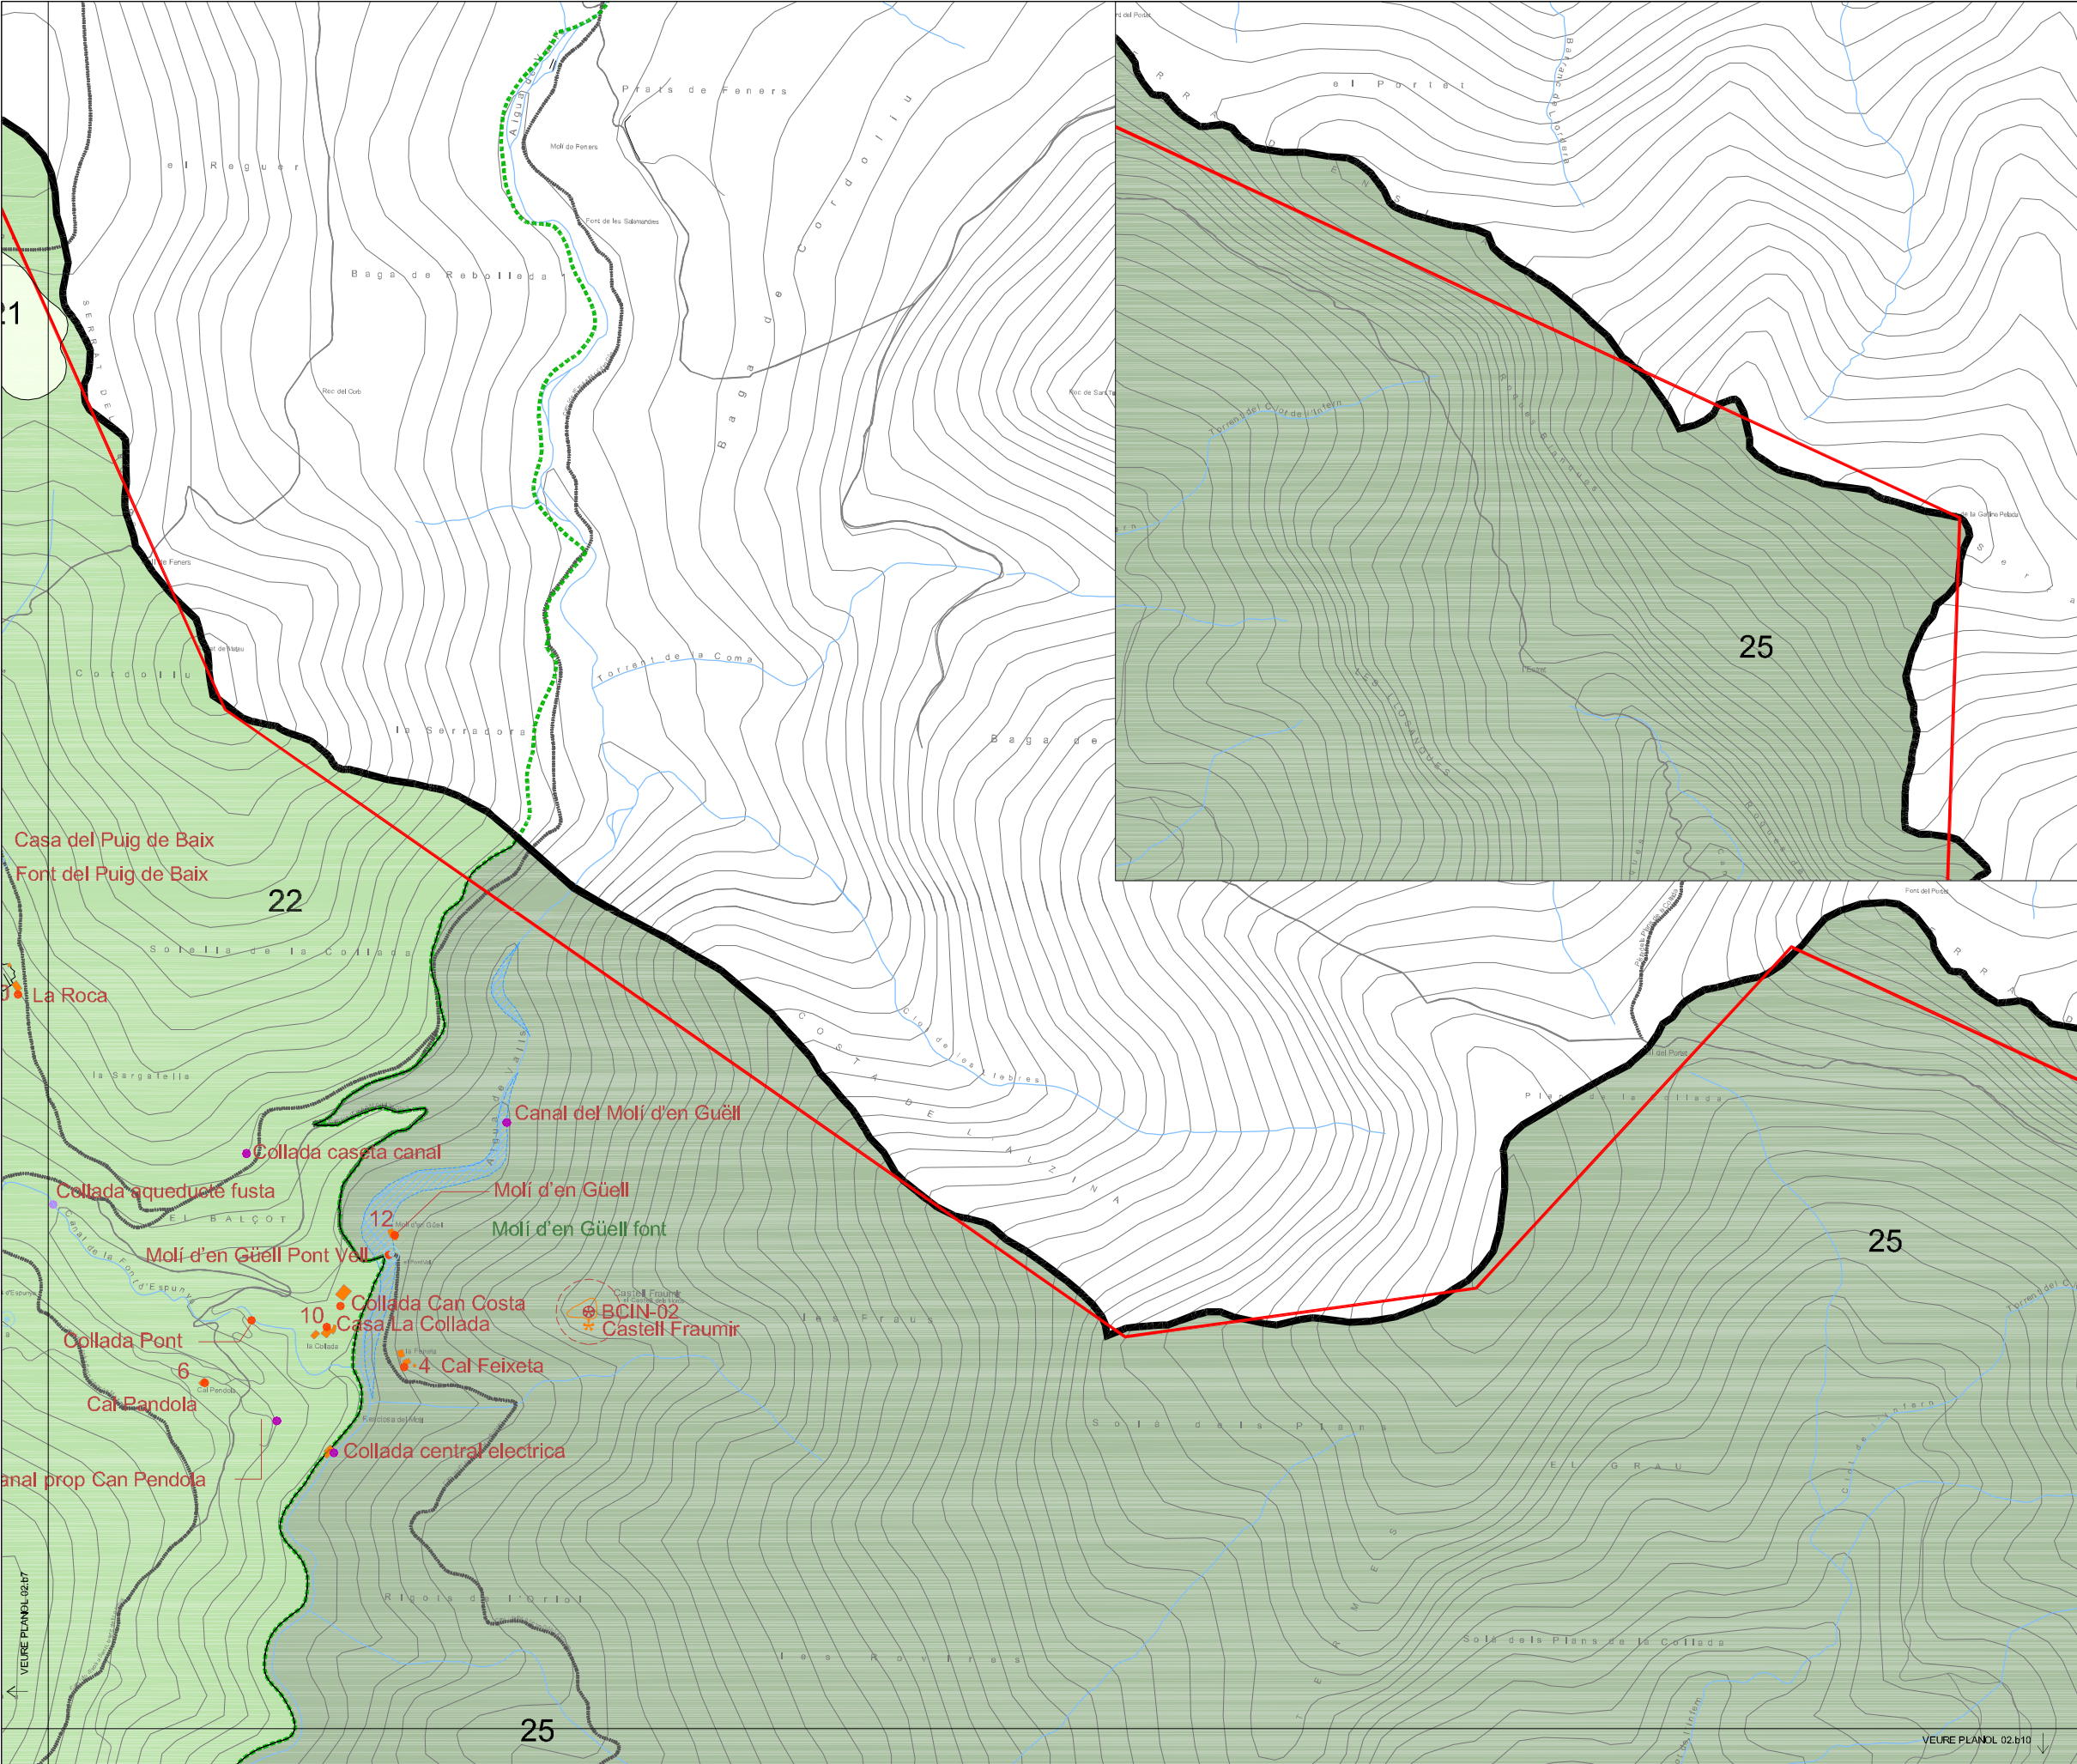

LÍMIT MUNICIPAL

- Límit municipal (Font: Ajuntament)
- Límit municipal (Font: ICC)

CLASSIFICACIÓ DEL SÒL

- LÍMIT SÒL URBÀ
- LÍMIT SÒL URBANITZABLE
- LÍMIT PLA ESPECIAL (PEU)

SÒL NO URBANITZABLE

- SÒL URBÀ
- SÒL URBANITZABLE DELIMITAT

SÒL NO URBANITZABLE

21	AGRÍCOLA PROTEGIT	24D	ECOLÒGIC I PAISATGÍSTIC RIBERALS
22	FORESTAL PROTEGIT	25	ESPAIS NATURALS PROTEGITS
24B	ECOLÒGIC I PAISATGÍSTIC DE PRESERVACIÓ	26	ALTRES USOS EXISTENTS 26E - Camping

SISTEMES

E	EQUIPAMENTS E6 - Cementiri	S	SERVEIS TÈCNICS AMBIENTALS S1 - Abastament S3 - Sanejament depuradora S4 - Residus de rebuig
	HIDROGRÀFIC Zona inundable > 500		CAPTACIÓ PLANTA EMBOTELLADORA

XARXA VIÀRIA

- V1 XARXA BÀSICA TERRITORIAL I ZONA DE PROTECCIÓ
- V2 XARXA VIÀRIA BÀSICA
- V3 XARXA RURAL BÀSICA
- V4 XARXA RURAL COMPLEMENTÀRIA
- RECORREGUT PAISATGÍSTIC

XARXA ELÈCTRICA

- LÍNIA D'ALTA TENSIÓ 220 KV

CONSTRUCCIONS EN SÒL NO URBANITZABLE

- MONUMENTAL
- ARQUITECTÒNIC
- CULTURAL
- SERVEI TÈCNIC
- NATURAL

PROTECCIÓ PATRIMONI

- PATRIMONI MONUMENTAL
- ELEMENTS I CONJUNTS D'INTERÉS ARQUITECTÒNIC LOCAL
- JACIMENTS ARQUEOLÒGICS
- FONTS I DEUS

