


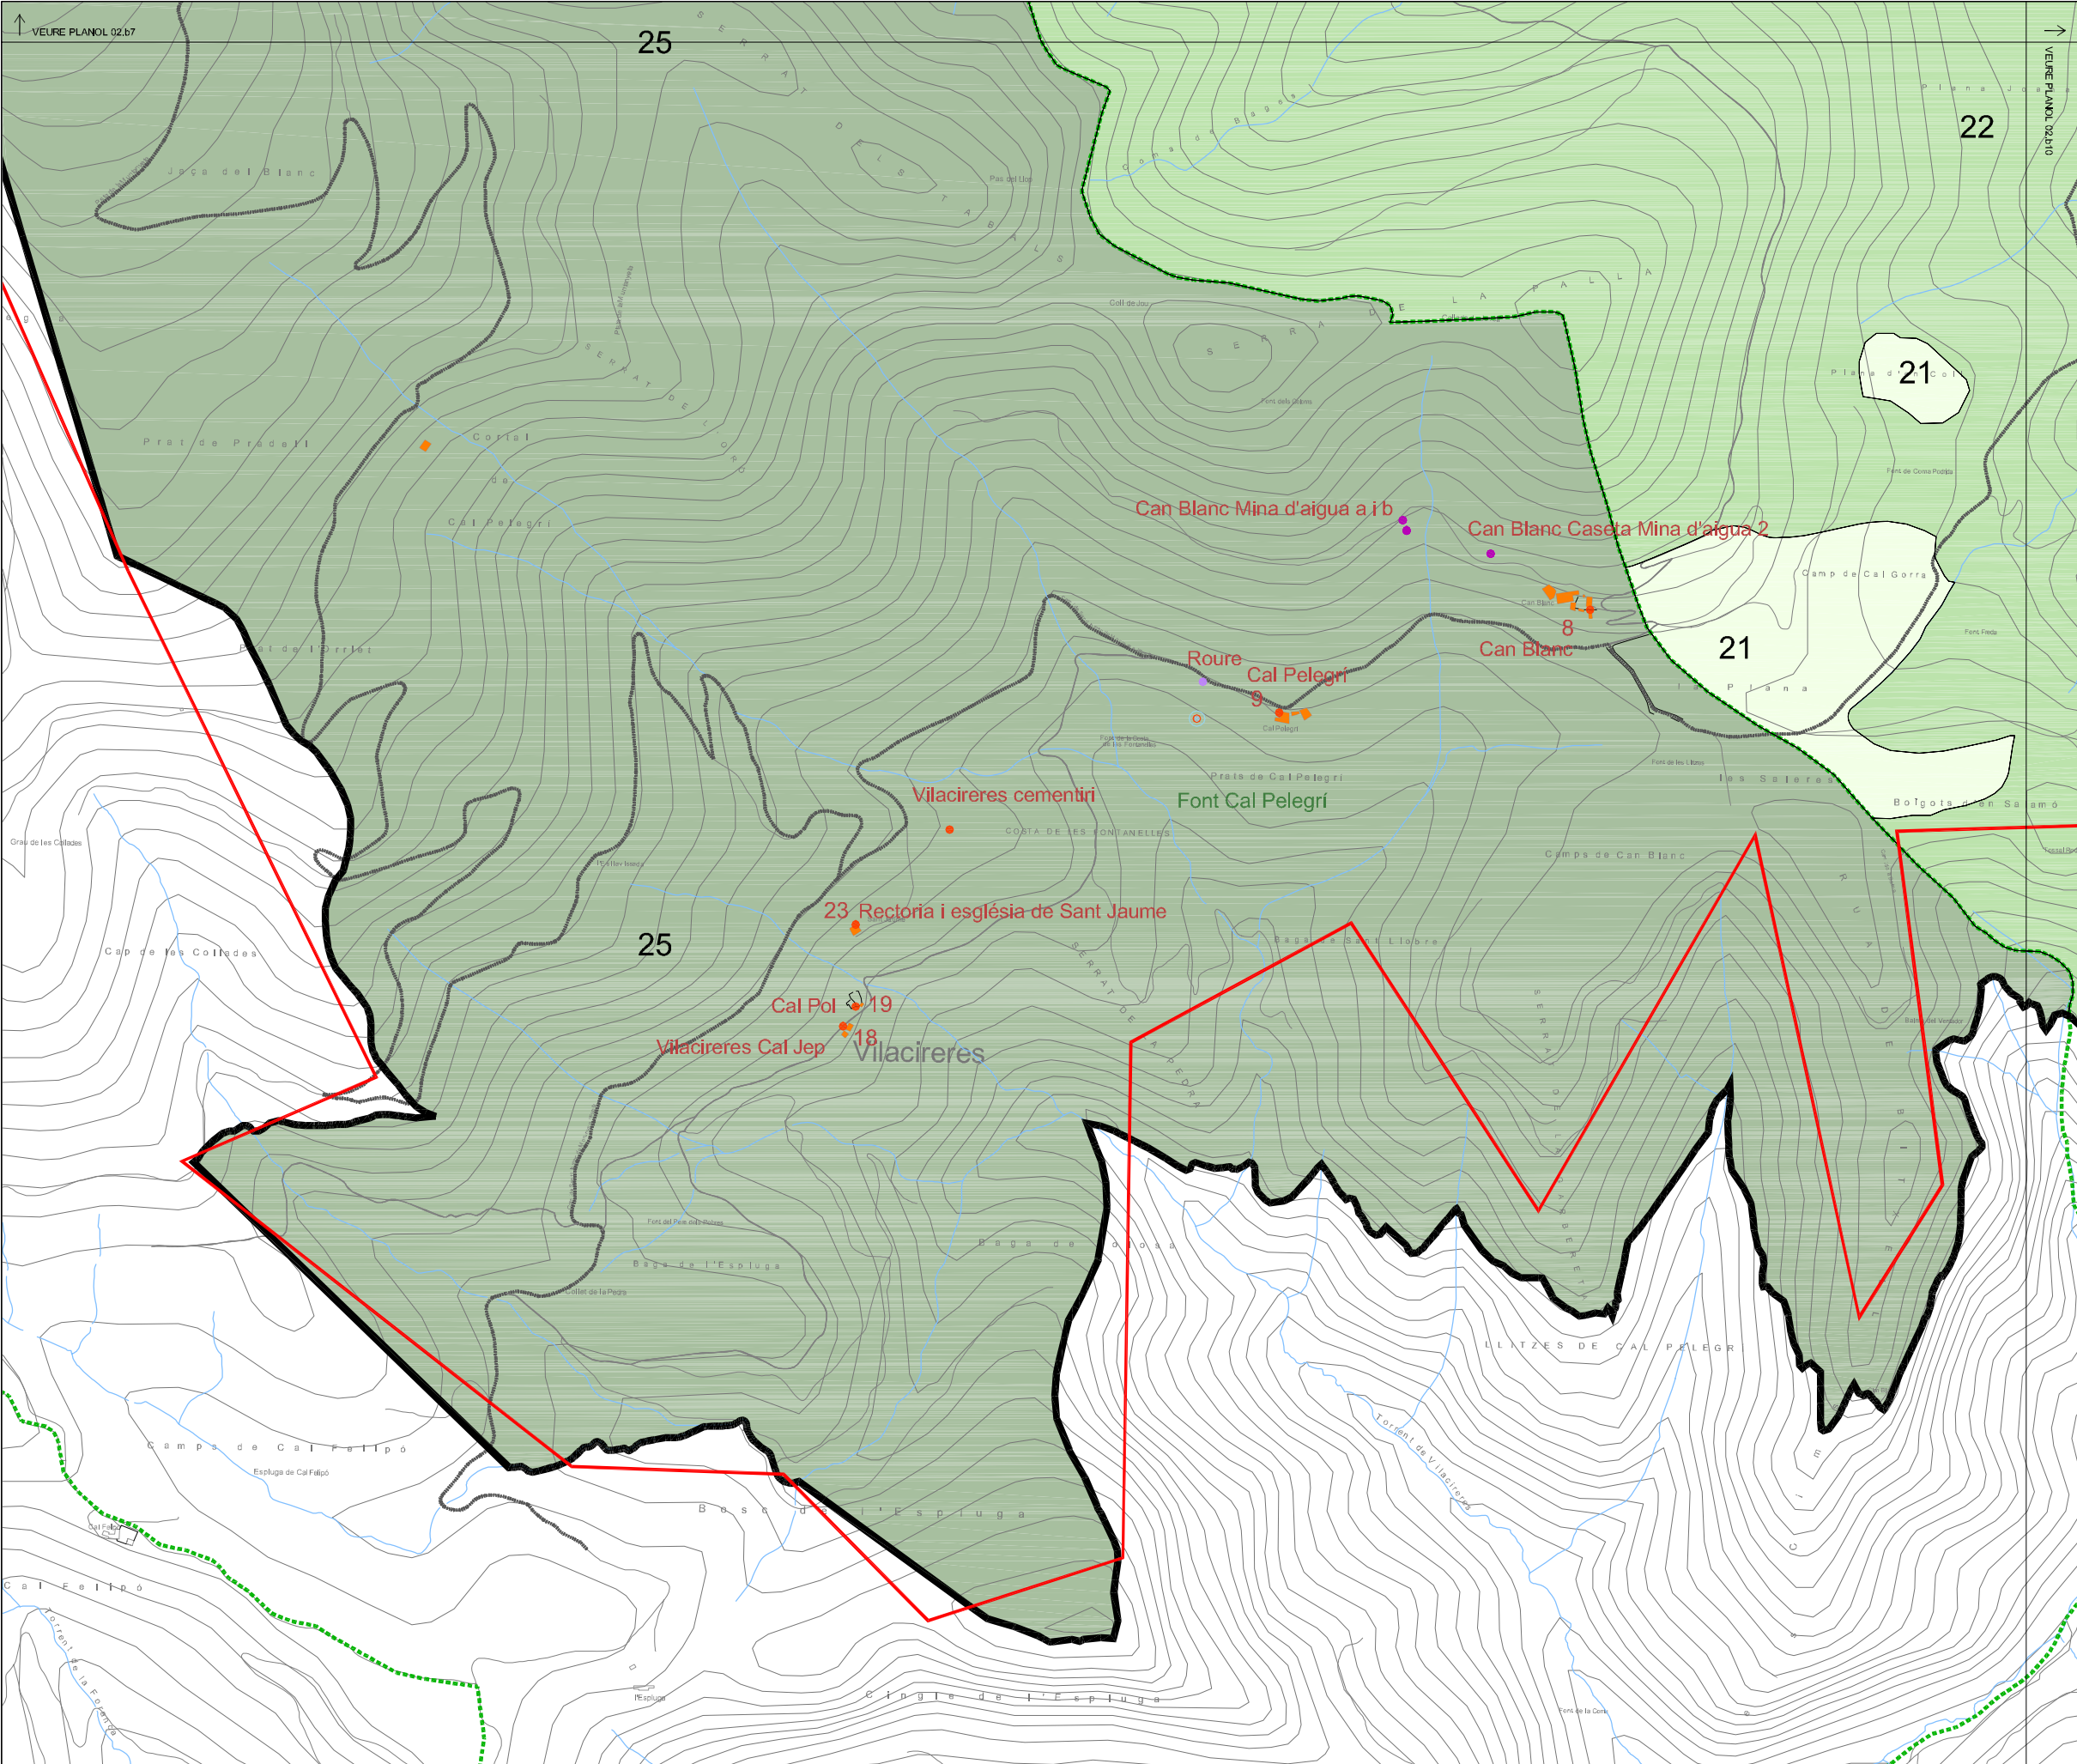

LÍMIT MUNICIPAL

- Límit municipal (Font: Ajuntament)
- Límit municipal (Font: ICC)

CLASSIFICACIÓ DEL SÒL

- LÍMIT SÒL URBÀ
- LÍMIT SÒL URBANITZABLE
- LÍMIT PLA ESPECIAL (PEU)

SÒL NO URBANITZABLE

- SÒL URBÀ
- SÒL URBANITZABLE DELIMITAT

SÒL NO URBANITZABLE

- 21 AGRÍCOLA PROTEGIT
- 22 FORESTAL PROTEGIT
- 24B ECOLÒGIC I PAISATGÍSTIC DE PRESERVACIÓ
- 24D ECOLÒGIC I PAISATGÍSTIC RIBERALS
- 25 ESPAIS NATURALS PROTEGITS
- 26 ALTRES USOS EXISTENTS 26E - Camping

SISTEMES

- E EQUIPAMENTS E6 - Cementiri
- S SERVEIS TÈCNICS AMBIENTALS S1 - Abastament S3 - Sanejament depuradora S4 - Residus del cadavre
- HIDROGRÀFIC Zona inundable > 500
- CAPTACIÓ PLANTA EMBOTELLADORA

XARXA VIÀRIA

- V1 XARXA BÀSICA TERRITORIAL I ZONA DE PROTECCIÓ
- V2 XARXA VIÀRIA BÀSICA
- V3 XARXA RURAL BÀSICA
- V4 XARXA RURAL COMPLEMENTÀRIA
- RECORREGUT PAISATGÍSTIC

XARXA ELÈCTRICA

- LÍNIA D'ALTA TENSIÓ 220 KV

CONSTRUCCIONS EN SÒL NO URBANITZABLE

- MONUMENTAL
- ARQUITECTÒNIC
- CULTURAL
- SERVEI TÈCNIC
- NATURAL

PROTECCIÓ PATRIMONI

- PATRIMONI MONUMENTAL
- ELEMENTS I CONJUNTS D'INTERÉS ARQUITECTÒNIC LOCAL
- JACIMENTS ARQUEOLÒGICS
- FONTS I DEUS

