


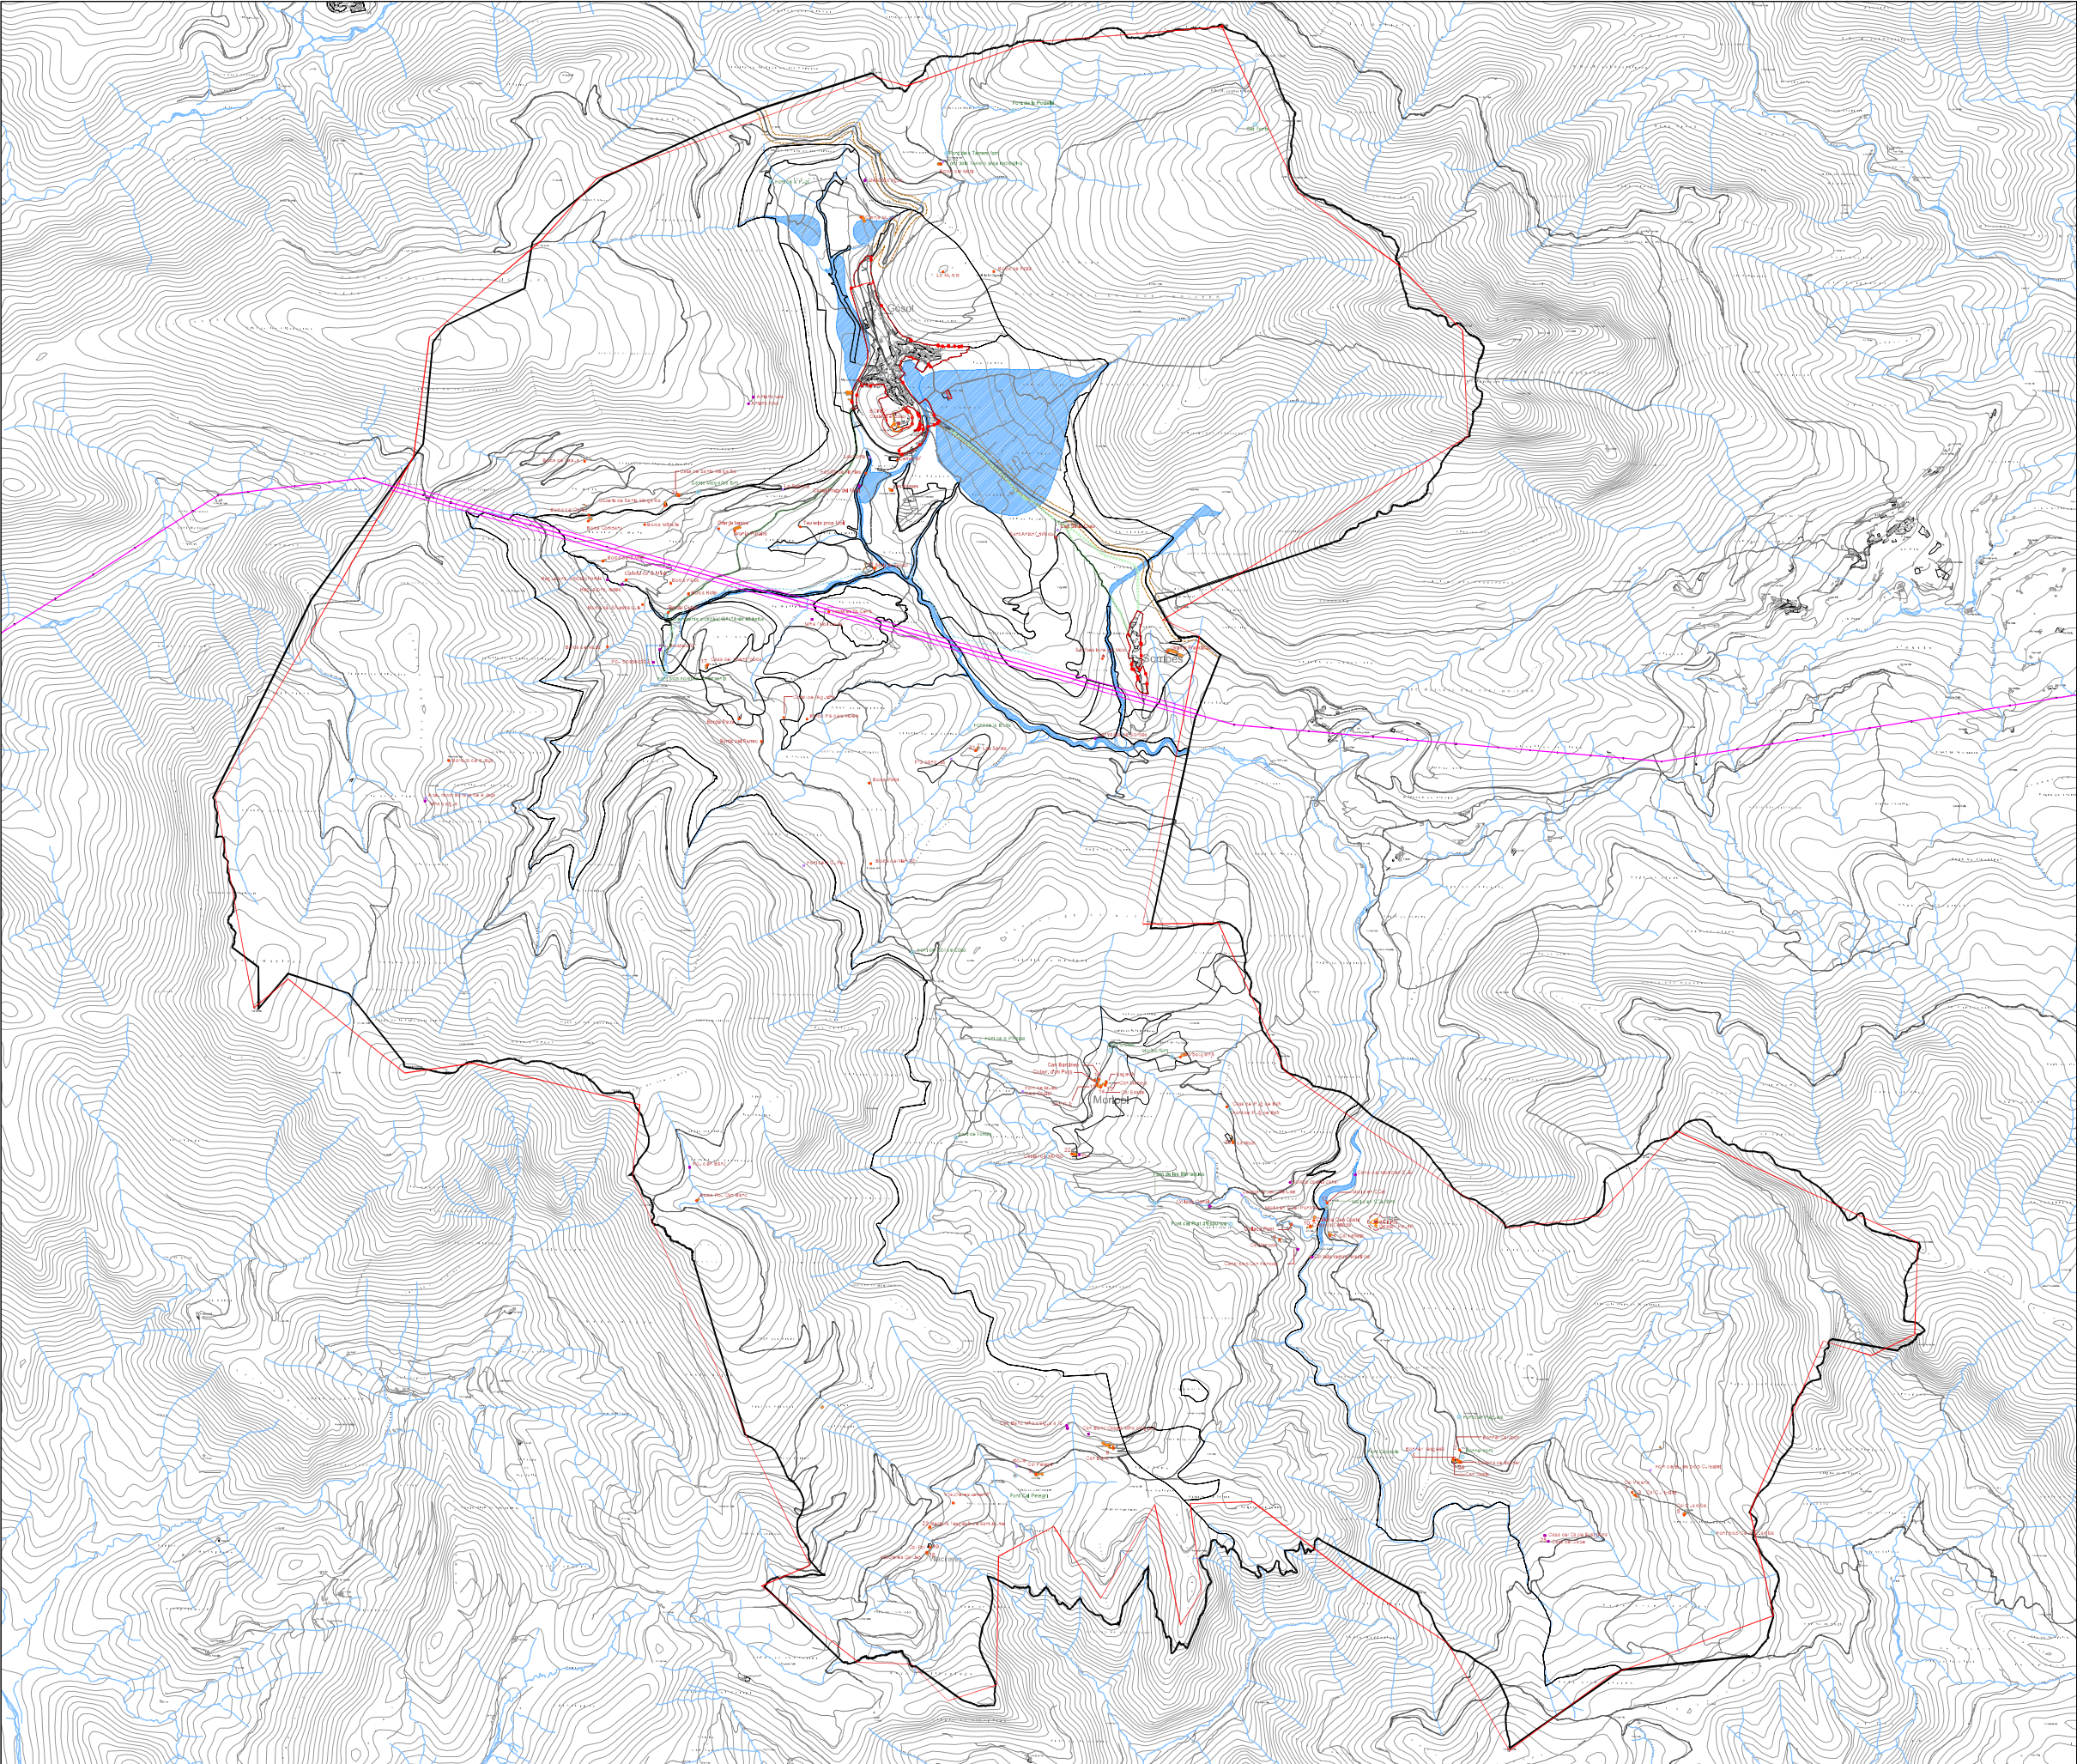

LÍMIT MUNICIPAL
— Límit municipal (Font: Ajuntament)
— Límit municipal (Font: ICC)

CLASSIFICACIÓ DEL SÒL
— LÍMIT SÒL URBÀ
- - - LÍMIT SÒL URBANITZABLE

SISTEMES

HIDROGRÀFIC
Zona inundable-T500

XARXA VIÀRIA
— V1 XARXA BÀSICA TERRITORIAL I ZONA DE PROTECCIÓ
- - - V2 XARXA VIÀRIA BÀSICA
- - - V3 XARXA RURAL BÀSICA
— V4 XARXA RURAL COMPLEMENTÀRIA
 RECORREGUT PAISATGÍSTIC

XARXA ELÈCTRICA
 LÍNIA D'ALTA TENSIÓ 220 KV

CONSTRUCCIONS EN SÒL NO URBANITZABLE

MONUMENTAL

ARQUITECTÒNIC

CULTURAL

SERVEI TÈCNIC

NATURAL

PROTECCIÓ PATRIMONI

PATRIMONI MONUMENTAL (BCIN)

ELEMENTS I CONJUNTS D'INTERÉS ARQUITECTÒNIC LOCAL

JACIMENTS ARQUEOLÒGICS

FONTS I DEUS

