


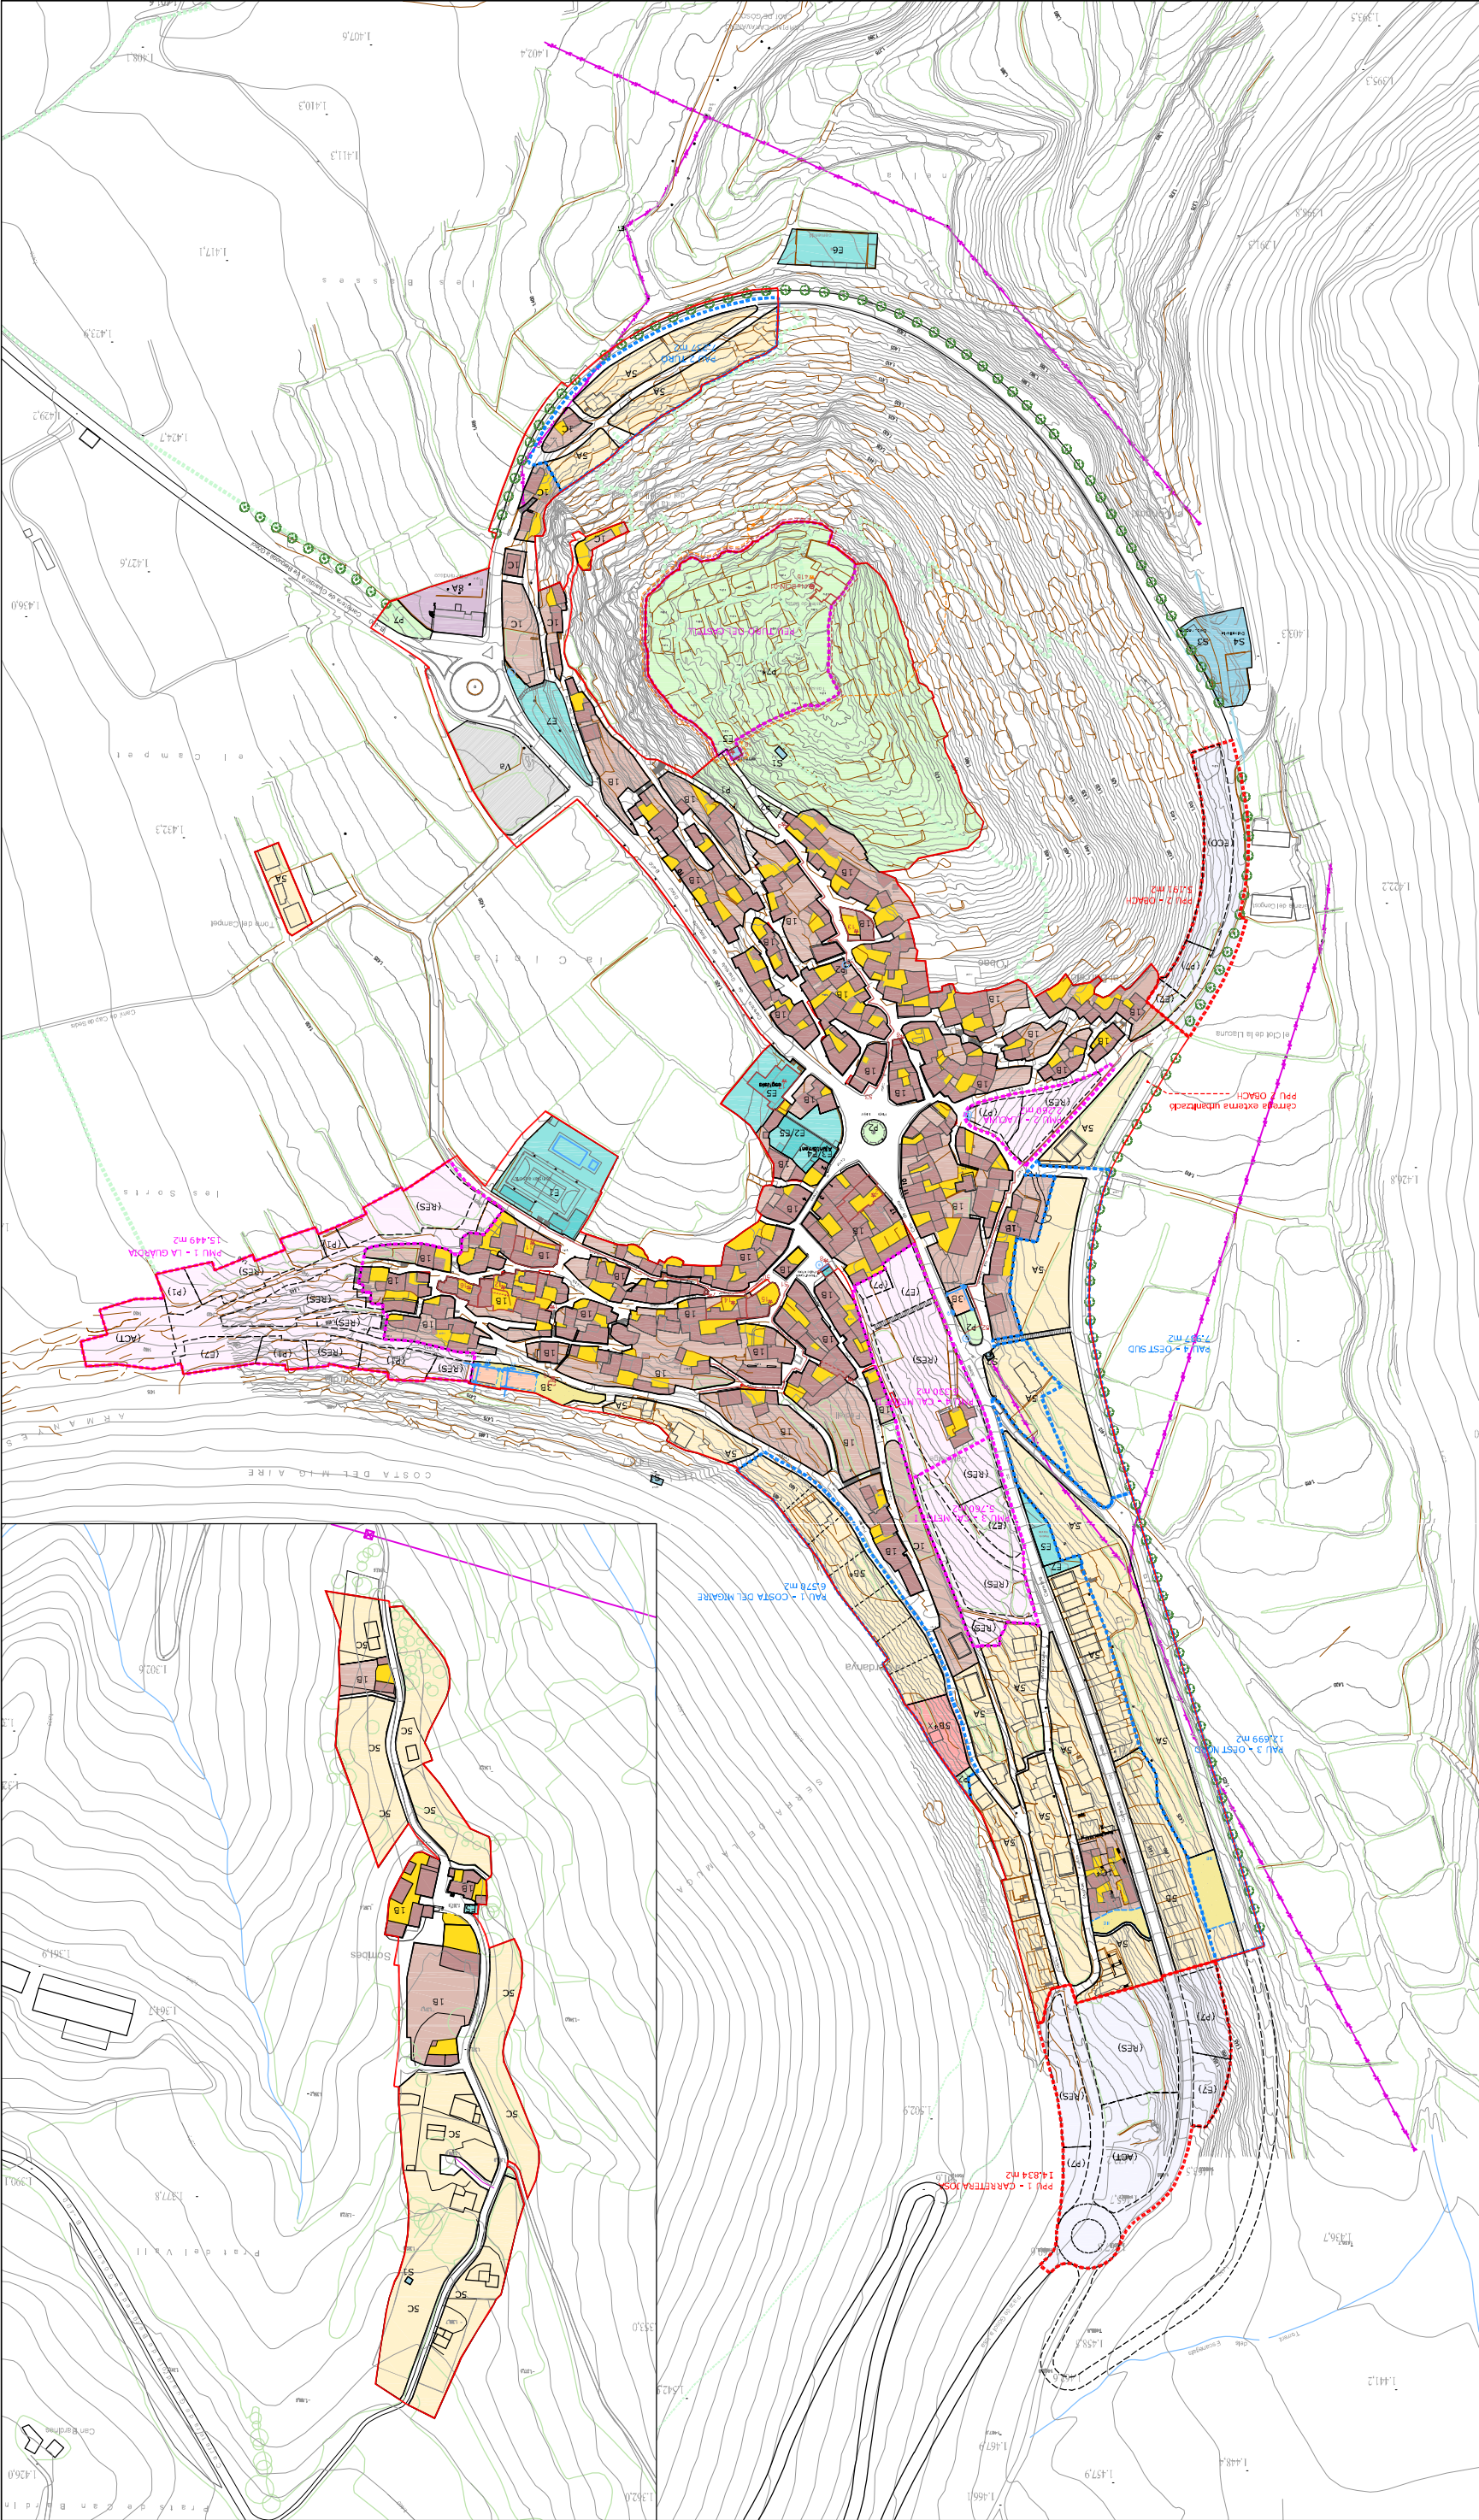

Limit municipal (Font: Ajustament)

Limit municipal (Font: IC)

SOL URBÀ

PLA DE MILLORA URBANA (PMU)

POLIGON D'ACTUACIÓ URBANÍSTICA (PAU)

PLA ESPECIAL URBANÍSTIC (PEU)

PLA PARCIAL URBANÍSTIC (PPU)

CLASSIFICACIÓ DEL SÒL

VIARI / ALINEACIONS

VIARI / ALINEACIONS PLANTA BAIXA

AFFECTACIÓ

ESPALLIURE D'EFECTACIÓ

NUCLI ANTIC

1B - Nucli principal

1C - Nucli secundari

DENSIFICACIÓ URBANA

3B - Bics plurifamiliars

EDIFICACIONS ABLADES

5A - < 400m2

5B - < 600m2

5C - < 800m2

HABITATGE DE PROTECCIÓ

ZONES

Enes existents

Edificació existent

DOTACIONS I SERVEIS

8A - HOTEL

ACTIVITAT ECONÒMICA

PLANS DE MILLORA URBANA

PLANS PARCIALS URBANÍSTICS

(RES) Residencial

(ECO) Activitats econòmiques

(ACT) Activitats - Hotel

SISTEMES

ESPAIS LLIBRES - ZONES VERDES

P1 - Parcs

P2 - Nivells

P7 - Nova Creació Turó del Castell

SERVEIS TÈCNICS AMBIENTALS

S1 - Aigua

S2 - Energia

S3 - Depuradora

S6 - Sanejament

S7 - Altres

HIDROGRÀFIC

VIARI

Va - Àrees d'aparcament

EQUIPMENTS

E1 - Esports

E2 - Dissent

E3 - Administratiu

E4 - Sanitat

E5 - Cultural / social

E6 - Recreació

E7 - Diversos creatius

PROTECCIONS

PAISATGISTQUES

Reconegut paisatgístic

PATRIMONI

Patrimoni monumental (ICN)

Patrimoni arqueològic

Patrimoni arquitectònic

Àrea d'expectativa arqueològica

Fons i deus

Conjunt de canes

ESQUA

DM A1: 10000

DM A2: 10000

50m

100m

03.B1.0

DATA

03.B1.0.pdf

AUTJAMENT DE GÓSL

PLA D'ORDENACIÓ URBANÍSTICA MUNICIPAL

DE GÓSL

APROVACIÓ DEFINITIVA

TEXT REFS

ESQUA

DM A1: 10000

DM A2: 10000

50m

100m

03.B1.0

DATA

03.B1.0.pdf